



1階 平面図 S:1/100

工 事 名	W O O D C O R E 2 . 0	ウッドリンク株式会社	管 理 者	設 計 者	担 当 者	図 面 名	平面図	図 面 No.
備 考								1
		TEL						

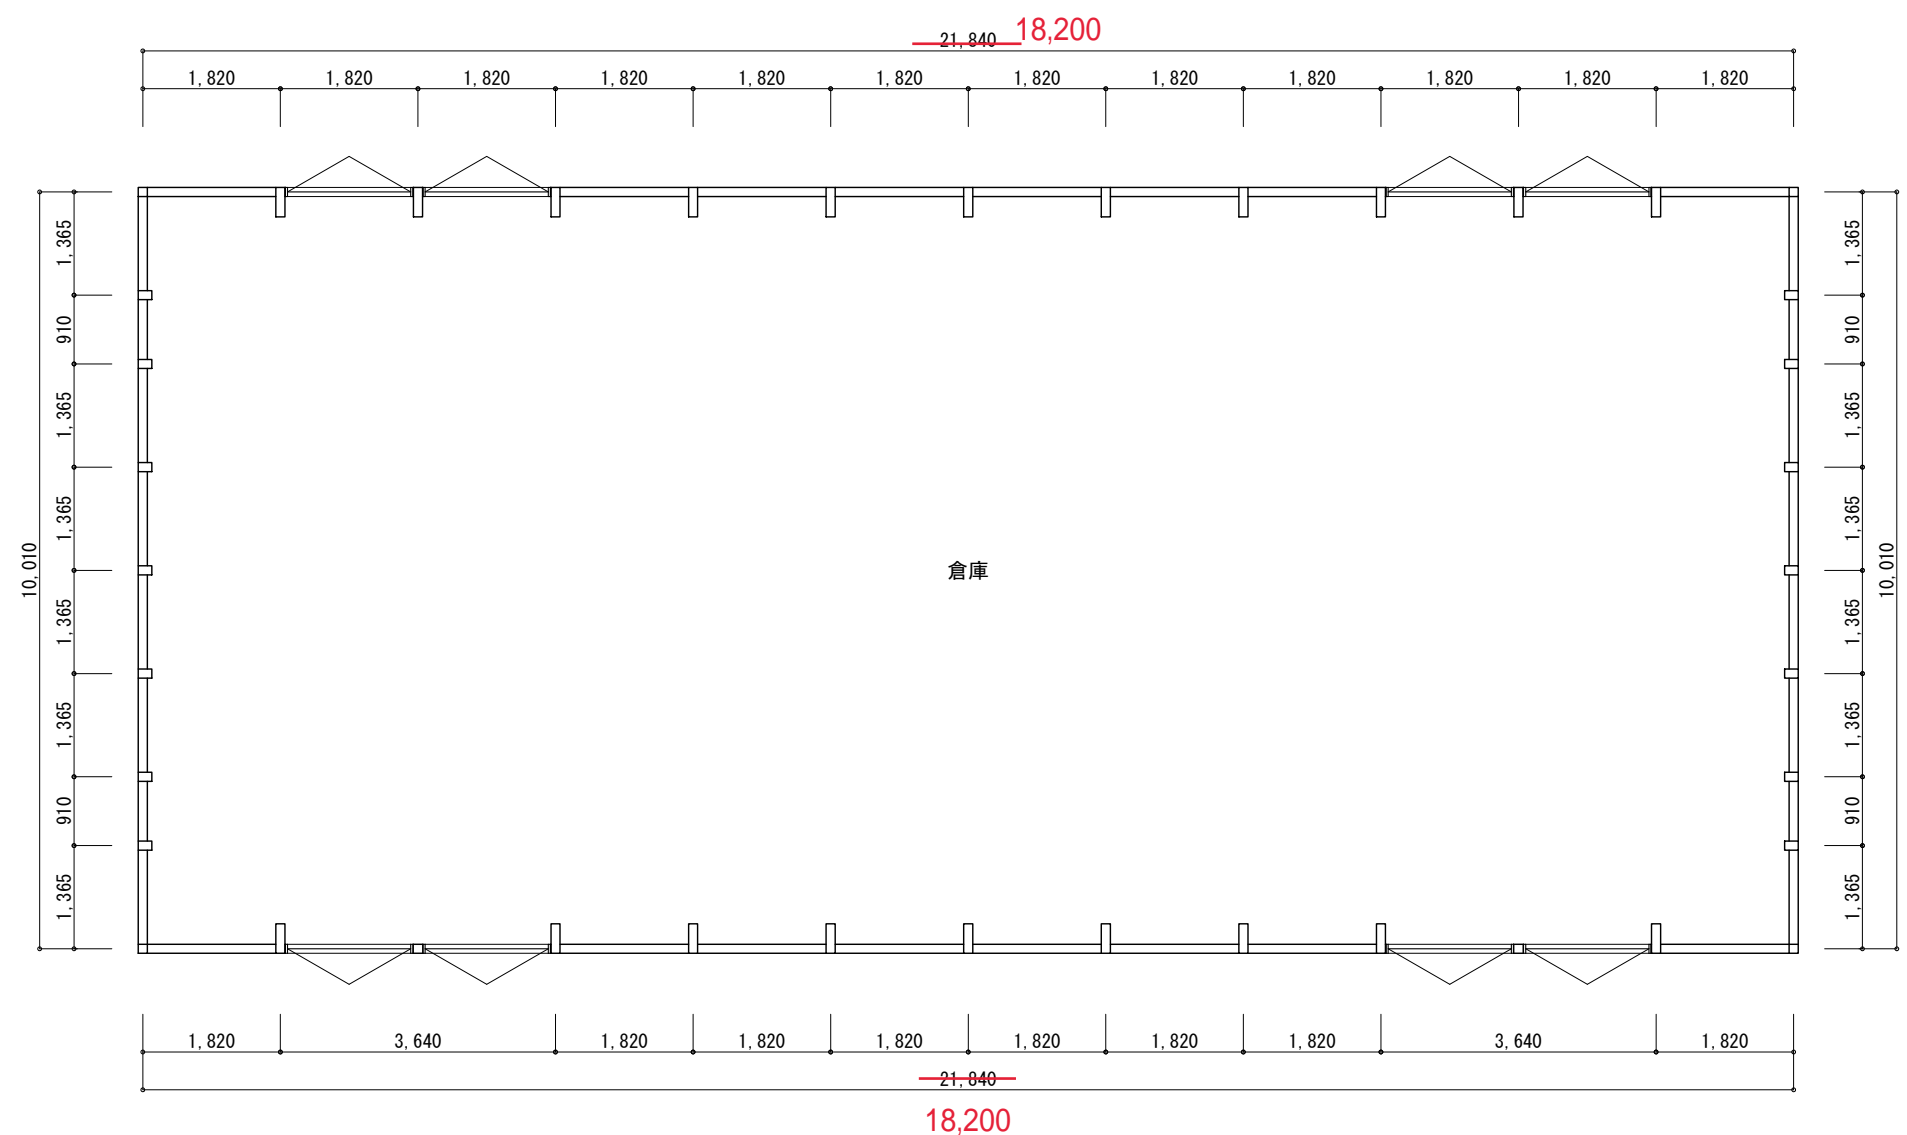


1階 平面図 S:1/100

工 事 名	W O O D C O R E 2 . 0	ウッドリンク株式会社	管 理 者	設 計 者	担 当 者	図 面 名	平面図	図 面 No.
備 考								2
		TEL						

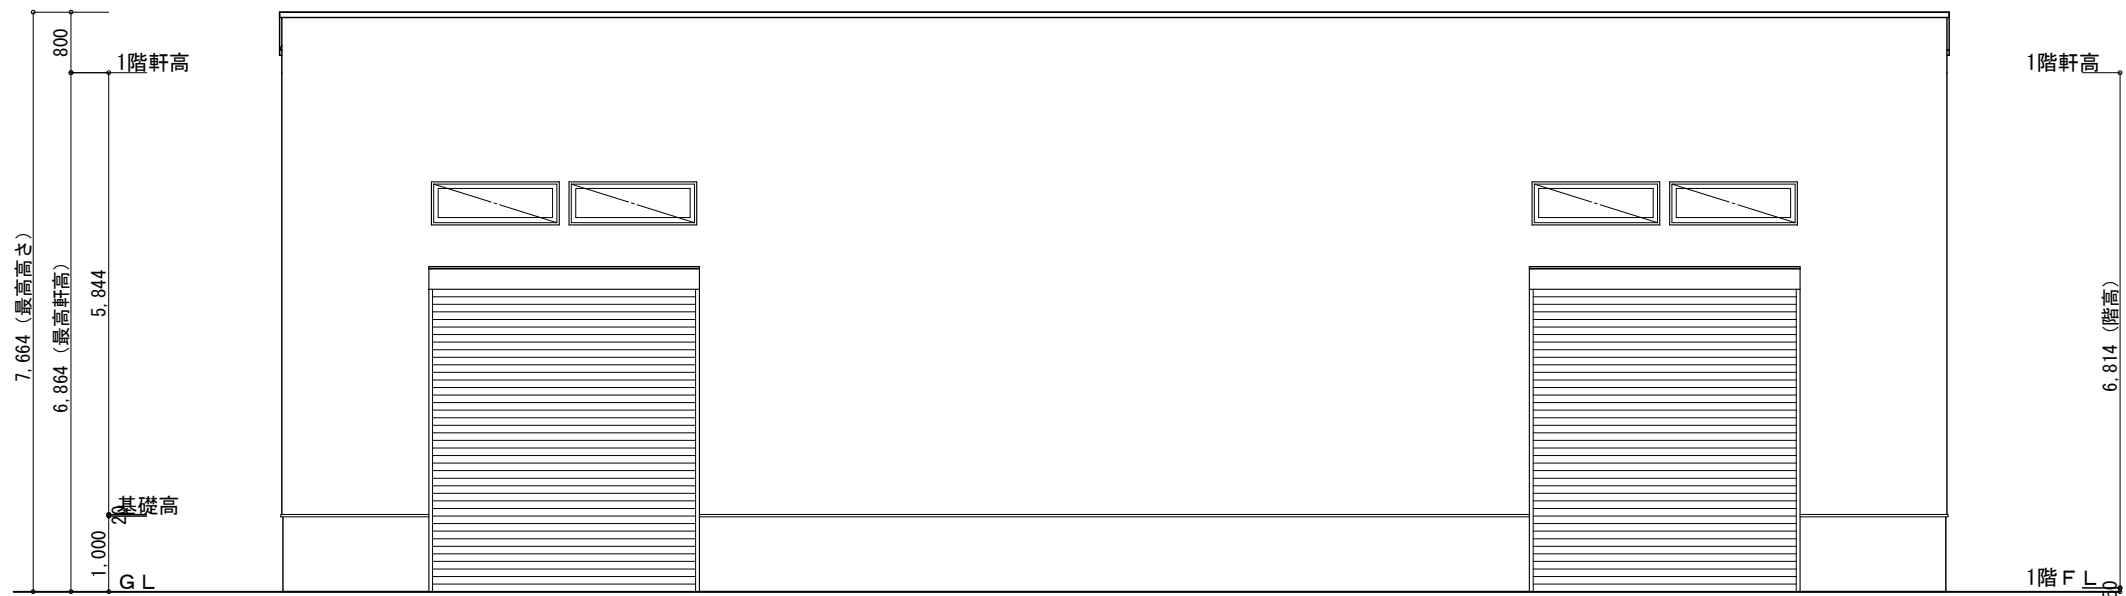


南側 立面図 S:1/100

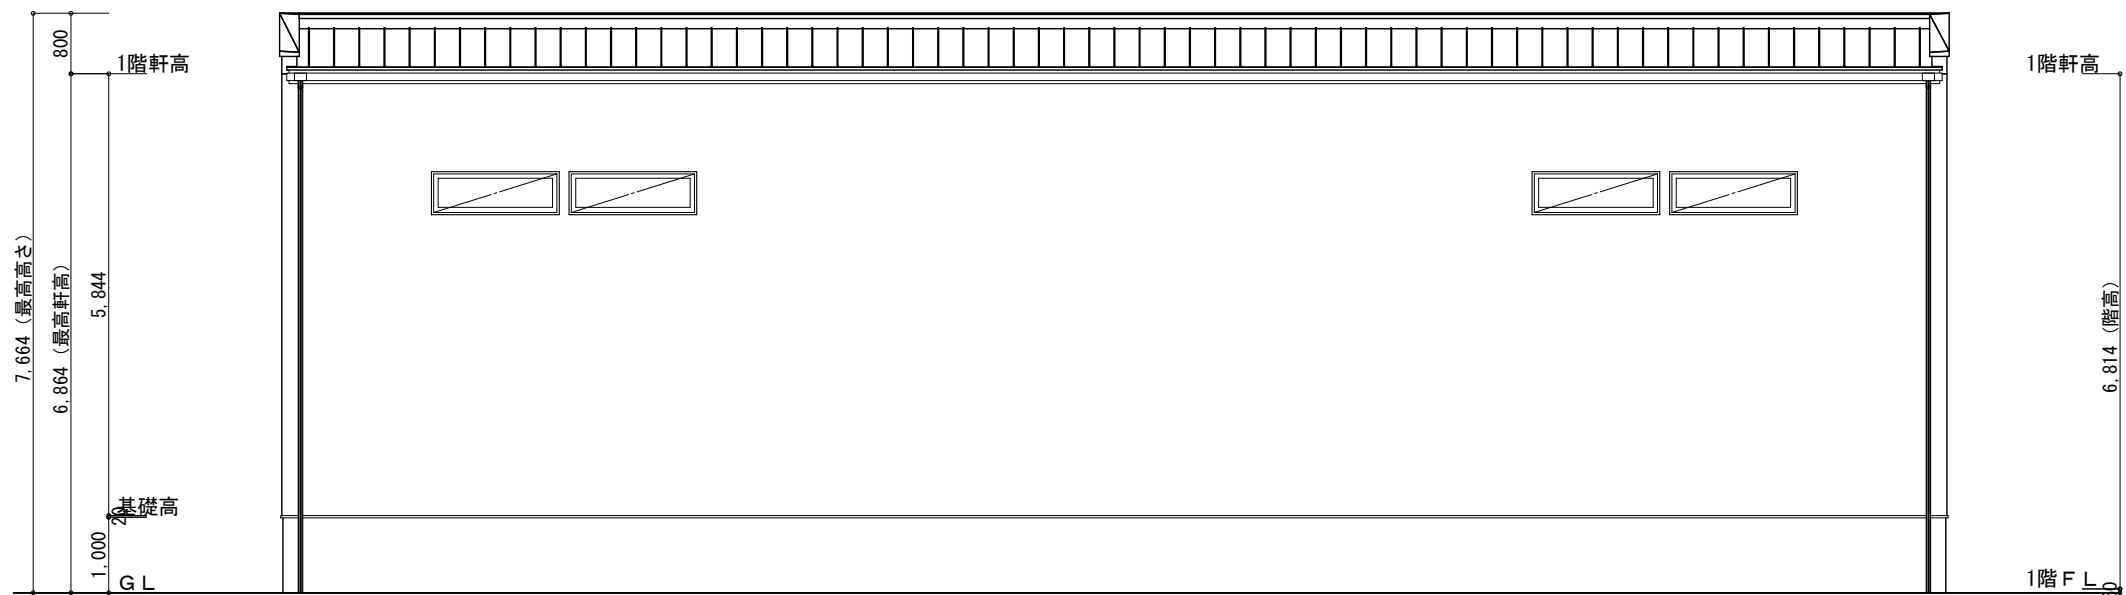

北側 立面図 S:1/100

工事名	WOODCORE 2.0	ウッドリンク株式会社	管理者	設計者	担当者	図面名	立面図	図面 No. 3
備考			日付	日付	日付	縮尺	1/100	
		TEL FAX						

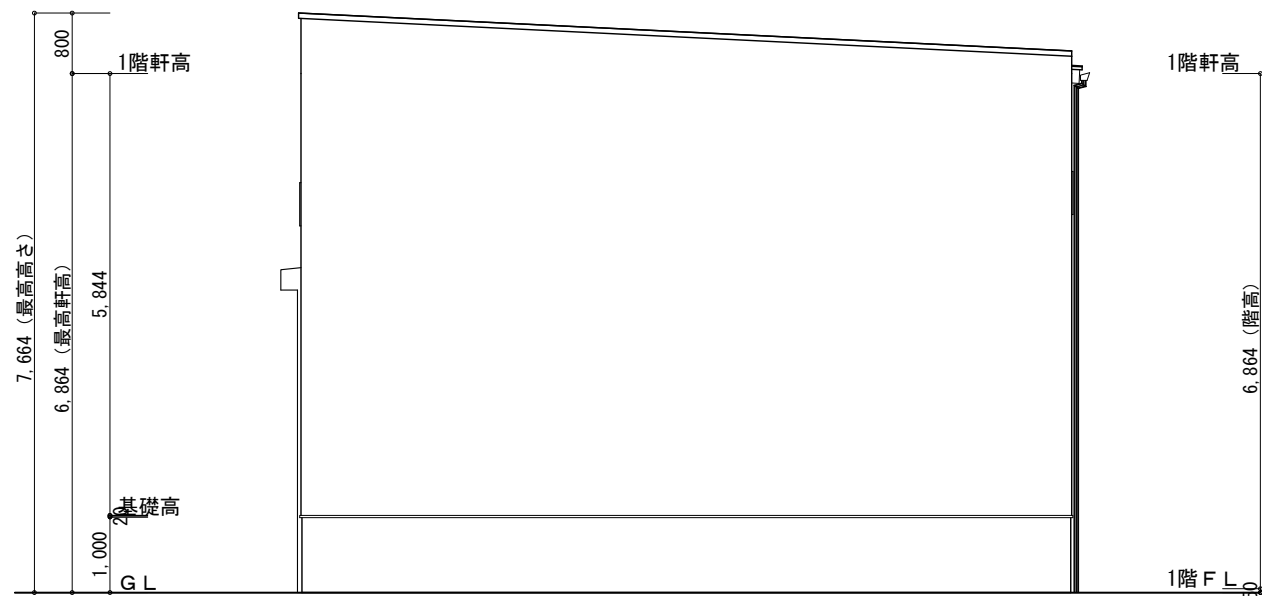

東側 立面図 S:1/100



西側 立面図 S:1/100

工 事 名	W O O D C O R E 2 . 0	ウッドリンク株式会社	管 理 者	設 計 者	担 当 者	図 面 名	立面図	図 面 No. 4
備 考								
		TEL						